


PIANTA PIANI AMMEZZATO E MEZZANINO LICEO N. FORTEGUERRI

(N.B.: PER L'INGRESSO ALL'EDIFICIO CONTROLLARE LA PIANTA DEL PIANO TERRA)

PER LA LEGENDA SI VEDA L'ALLEGATO ALLA PIANTA

AMMEZZATO

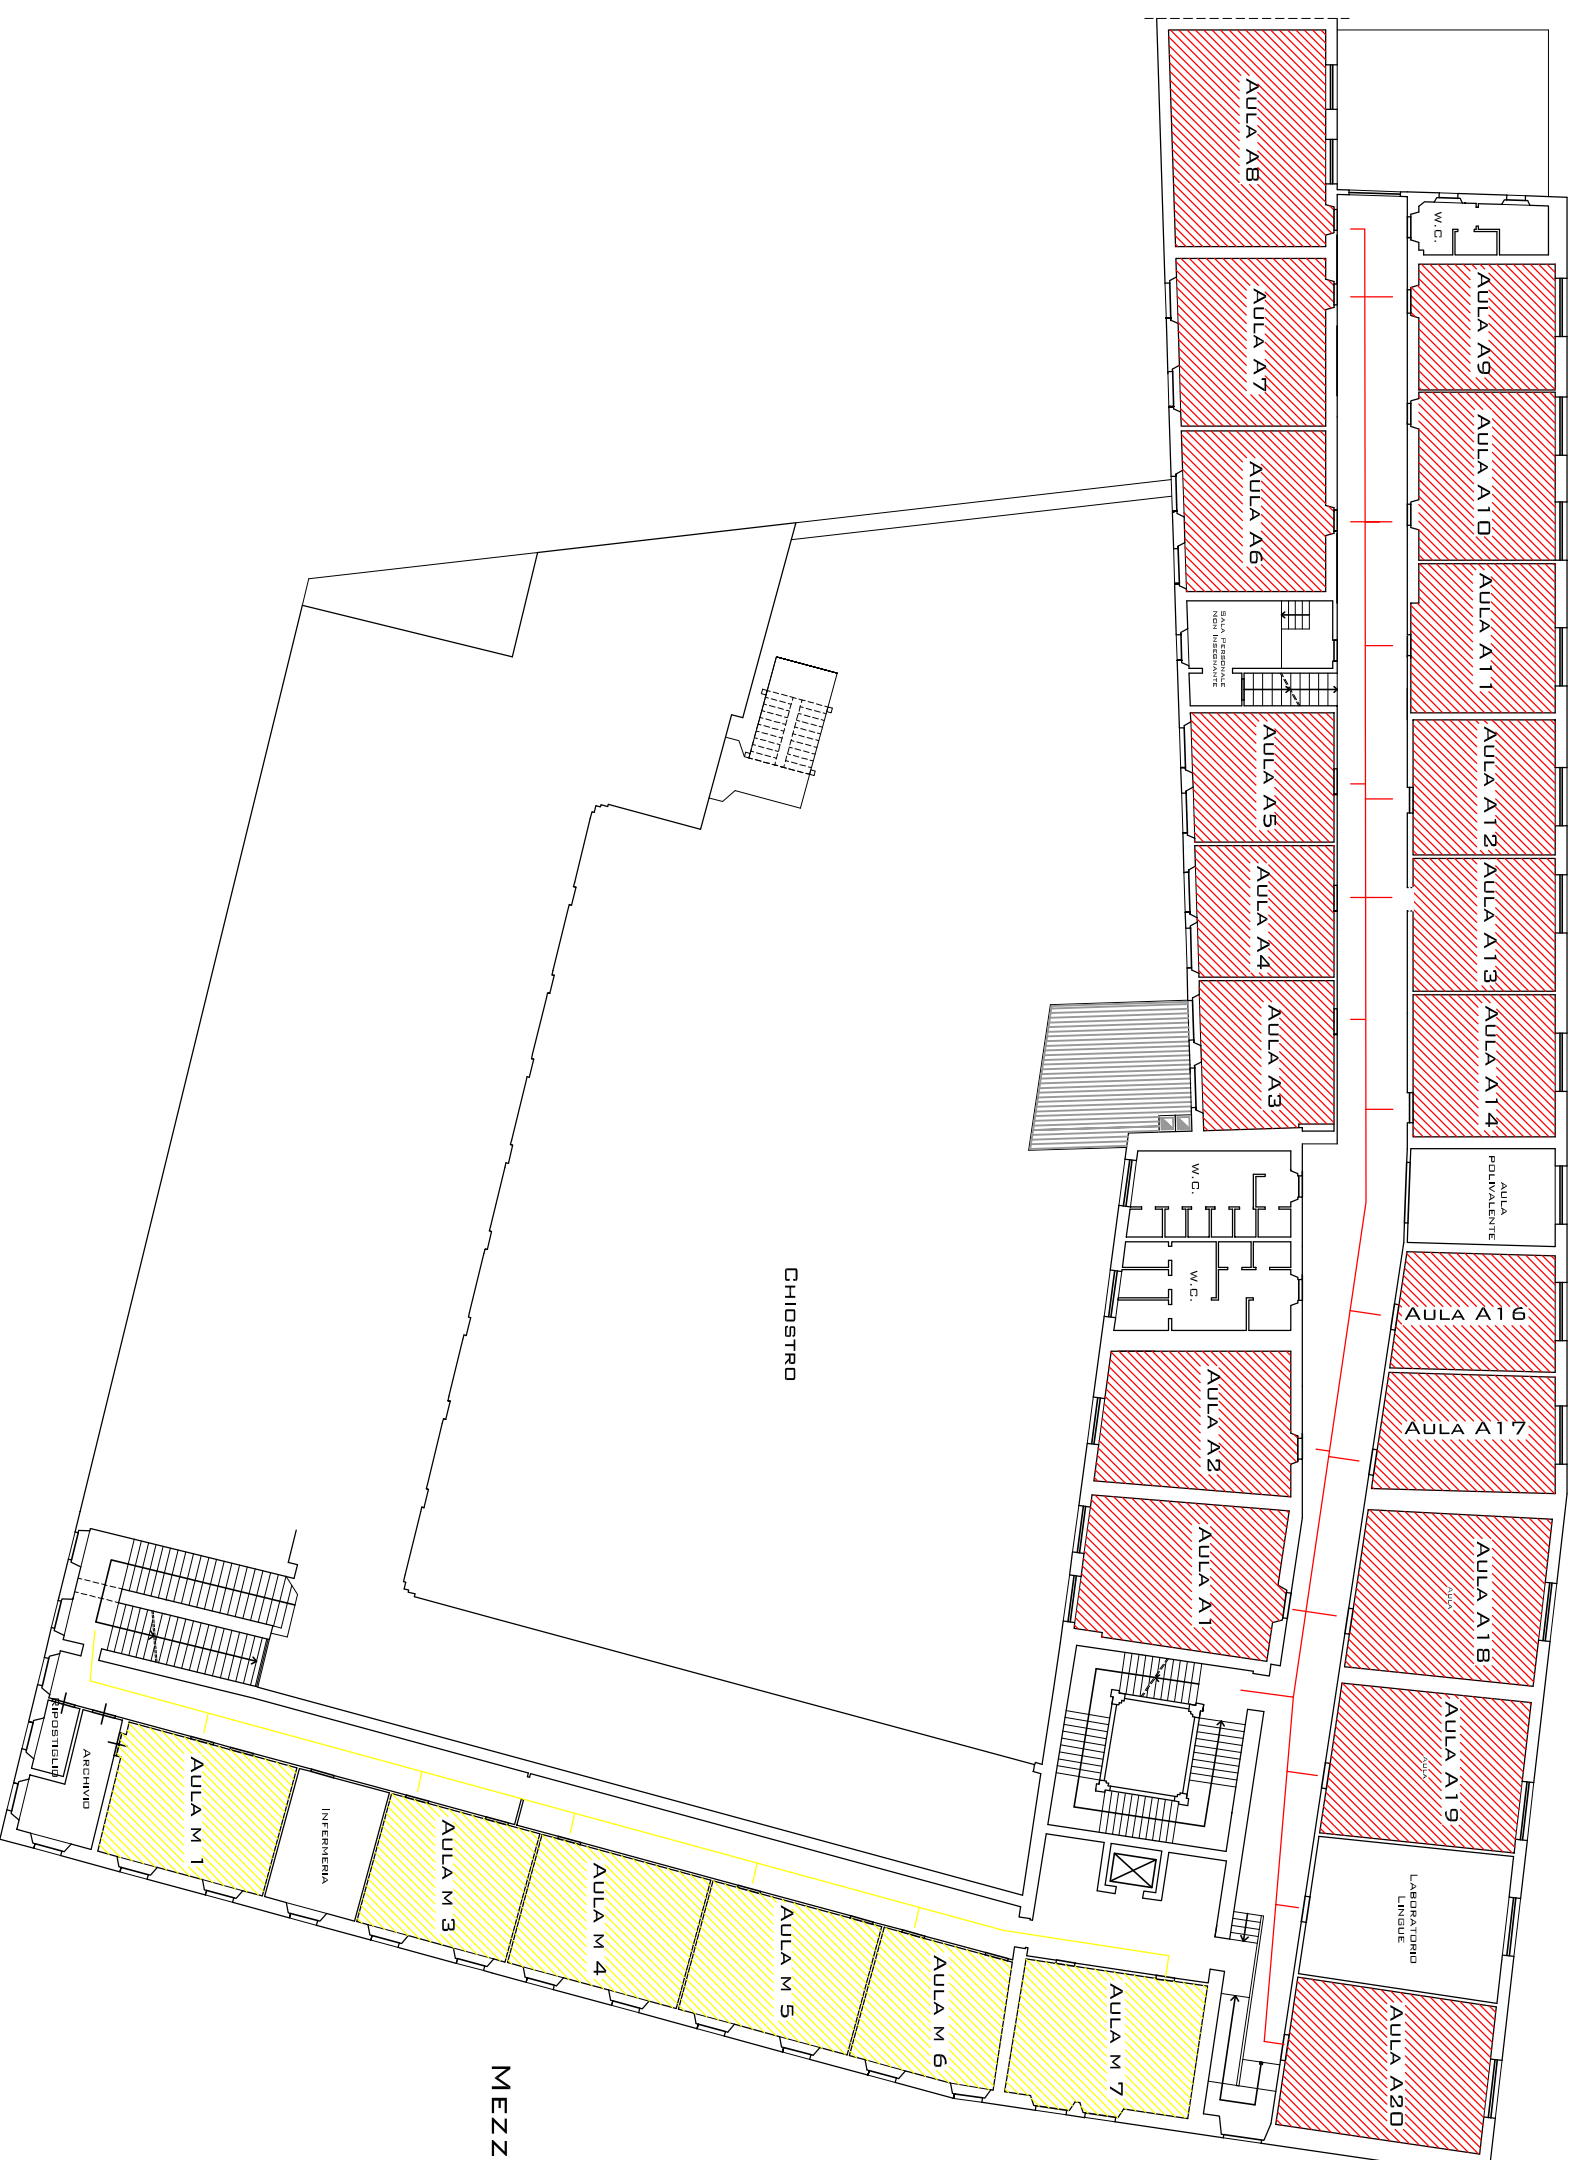

MEZZANINO